
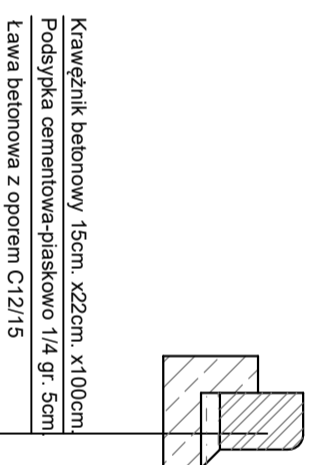
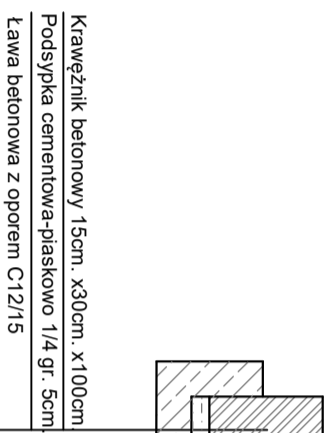


PRZEKRÓJ NORMALNY NA PARKINGACH

SKALA 1:50

UWAGA:

Zieleńce wykonać stosując zmienne pochylenie poprzeczne w granicach 2–8 % w celu niwelacji występujących różnic w wysokościach terenu.

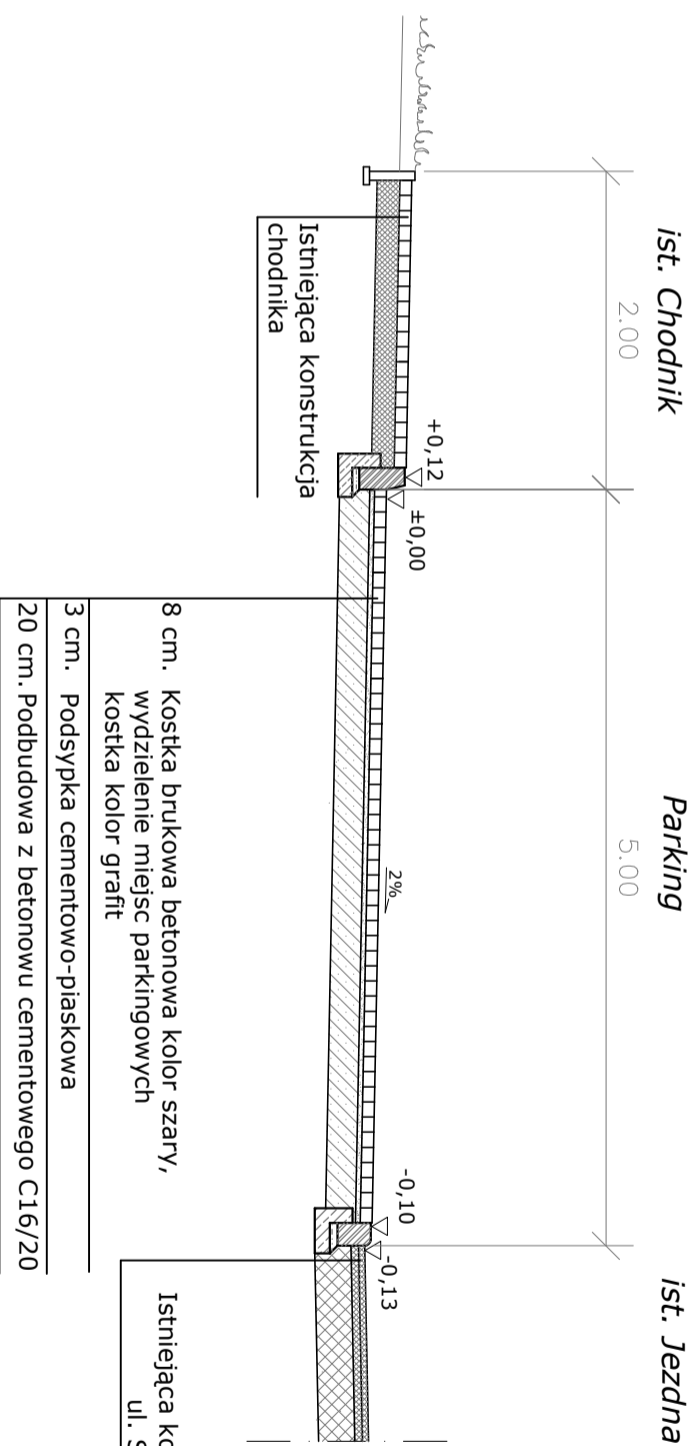

INWESTOR: SSSE w Suwałkach	PROJEKTOWANIE I NADZORY RENATA STANKIEWICZ 16-400 SUWAŁKI, UL. BECKA 23
OBIEKT ADRES	Projekt Budowlany - Zamiatany drog i sieci uzbrojenia terenu obszaru zachodniego (II-gi etap) podstrefy SSSE w Suwałkach
data: 30.07.2021r.	Branża drogowa
Projektant nr uprawnień	inż. RENATA STANKIEWICZ PDL/0030/ZOOD/04
TYTUŁ RYSUNKU	PRZEKRÓJ KONSTRUKCYJNY-NORMALNY ul. Szafirowa
	SKALA 1:50
	RYS. NR D-2.0