
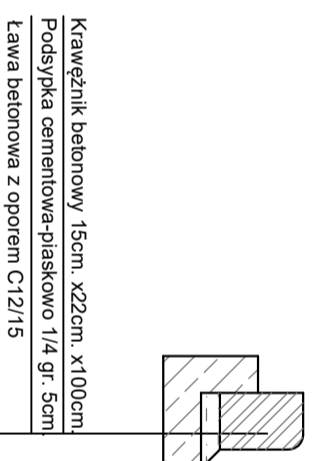
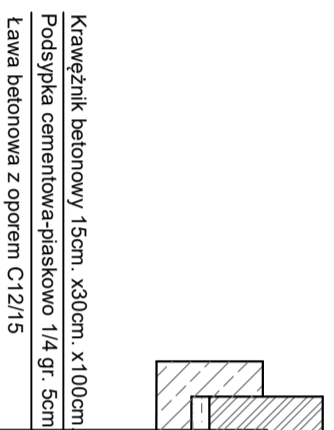


# PRZEKRÓJ NORMALNY NA PARKINGACH

## SKALA 1:50

### UWAGA:

Zieleńce wykonać stosując zmienne pochylenie poprzeczne w granicach 2-8 % w celu niwelacji występujących różnic w wysokościach terenu.

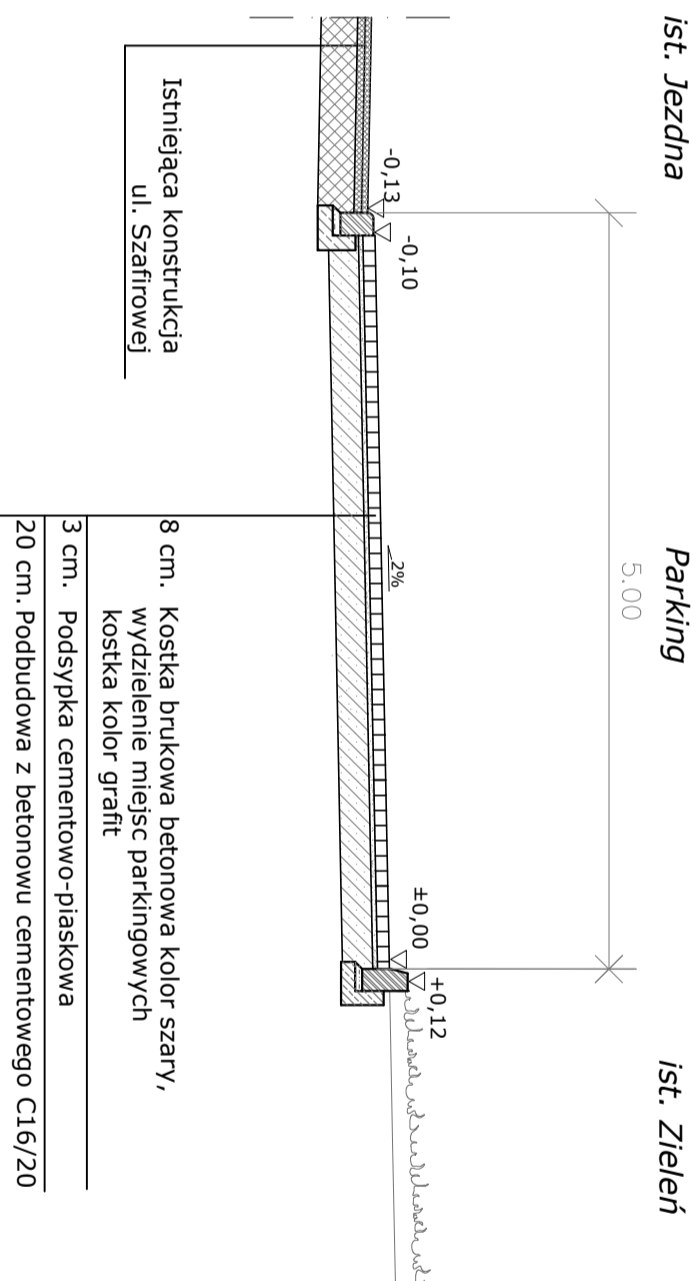

INWESTOR: SSSE w Suwałkach	PROJEKTOWANIE I NADZORY RENATA STANKIEWICZ 16-400 SUWAŁKI, UL. BECKA 23
OBIEKT ADRES	<b>Projekt Budowlany - Zamiatny</b> <b>drog i sieci uzbrojenia terenu obszaru zachodniego</b> <b>(II-gi etap) podstrefy SSSE w Suwałkach</b>
data: 30.07.2021r.	Branża drogowa
Projektant nr uprawnień	inż. RENATA STANKIEWICZ PDL/0030/ZOOD/04
TYTUŁ RYSUNKU	PRZEKRÓJ KONSTRUKCYJNY-NORMALNY ul. Szafirowa
	SKALA 1:50
	RYS. NR D-2.1