
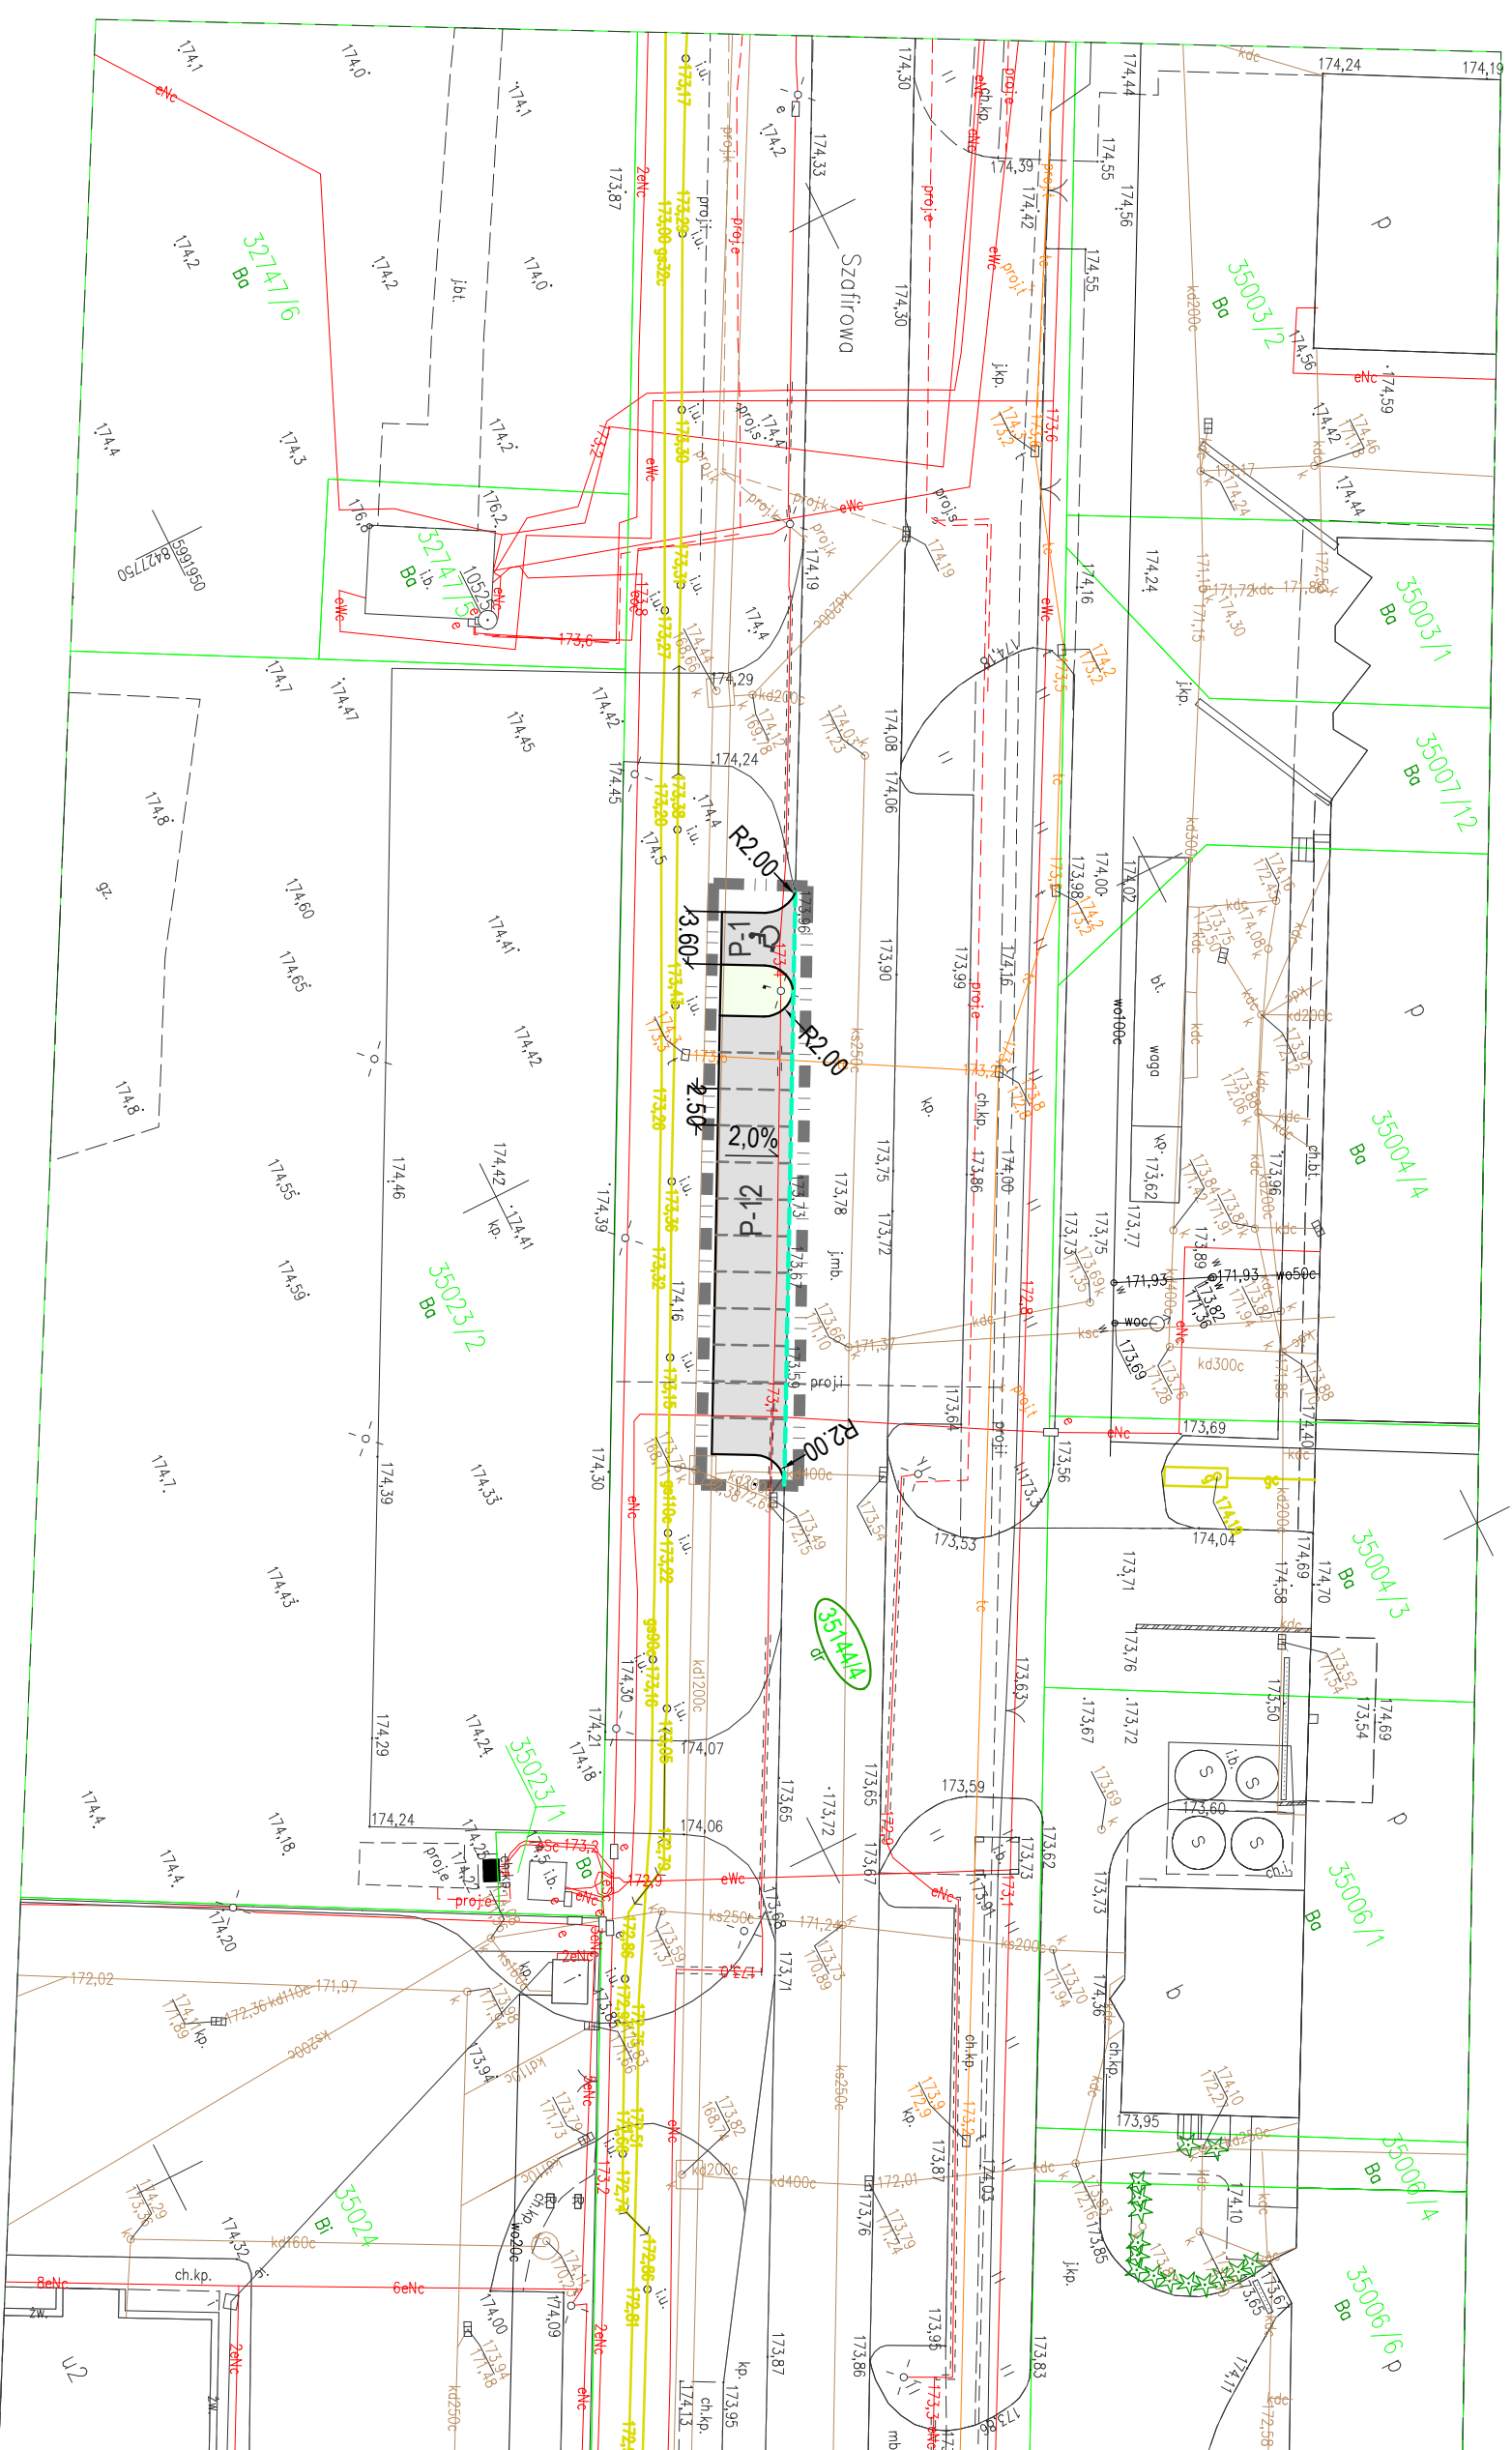


**PROJEKT ZAGOSPODAROWANIA TERENU-ZAMIENNY**  
**SKALA 1:500**

Mapa do celów projektowych		Skala mapy 1:500
Godło arkusza mapy	8.214.11:5.4.4, 8.214.11:2.0	Przebieg i informacja o służebnościach gruntowych
Jednostka ewid.	M. Suwałki: 206301_1	mapy i plany na zagospodarowanie gruntów, zokreślonych w granicach projektowanej inwestycji
Obręb ewid.	Obręb nr 0008	
Numer działki	35144/4	Oznaczenie i symbol konturu użytku gruntowego, który nie jest ujawniony w bazie danych ewidencji gruntów i budynków
Ulica, nr	Szafirowa	
Układ współrz. płaskich	2000/24	Oznaczenie granicy obszaru, który był przedmiotem aktualizacji
Układ wysokości	EVRF 2007	
Ident. zgłoszenia pracy g408	6642.1.664.2021	
Stan aktualności mapy na dzień:	14.07.2021	

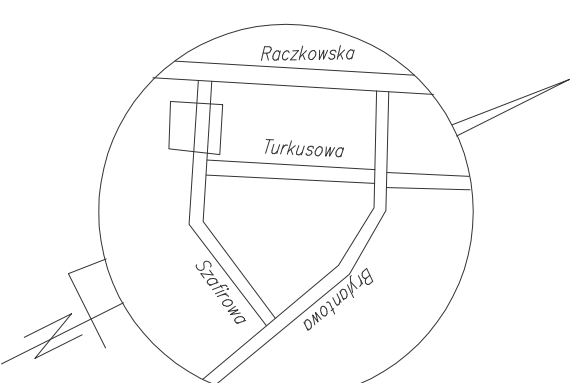

**LEGENDA**

- 35144/4 ZAKRES OPRACOWANIA
- NR DZIAŁEK WCHODZĄCE W ZAKRES OPRACOWANIA NR DZIAŁEK WCHODZĄCE W ZAKRES OPRACOWANIA
- PROJEKTOWANY KRAWĘŻNIK 15x30x100 cm PROJEKTOWANY KRAWĘŻNIK 15x30x100 cm
- ISTNIEJĄCY KRAWĘŻNIK 15x22x100 cm ISTNIEJĄCY KRAWĘŻNIK 15x22x100 cm
- PROJEKTOWANE PARKINGI - KOSTKA BETONOWA GR. 8cm PROJEKTOWANE PARKINGI - KOSTKA BETONOWA GR. 8cm
- PROJEKTOWANA ZIELENI PROJEKTOWANA ZIELENI
- PROJEKTOWANE SPADKI PROJEKTOWANE SPADKI
- ISTNIEJĄCE OŚWIETLENIE ISTNIEJĄCE OŚWIETLENIE
- ISTNIEJĄCA KANALIZACJA SANITARNA ISTNIEJĄCA KANALIZACJA SANITARNA
- ISTNIEJĄCA KANALIZACJA DESZCZOWA ISTNIEJĄCA KANALIZACJA DESZCZOWA
- ISTNIEJĄCA SIEĆ TELEKOMUNIKACYJNA ISTNIEJĄCA SIEĆ TELEKOMUNIKACYJNA
- ISTNIEJĄCA SIEĆ WODOCIĄGOWA ISTNIEJĄCA SIEĆ WODOCIĄGOWA
- ISTNIEJĄCA SIEĆ ENERGETYCZNA ISTNIEJĄCA SIEĆ ENERGETYCZNA
- ISTNIEJĄCA SIEĆ GAZOWA ISTNIEJĄCA SIEĆ GAZOWA

INWESTOR:	PROJEKTOWANIE I NADZORY RENATA STANKIEWICZ		
SSSE w Suwałkach	16-400 SUWAŁKI, UL. ELICKA 23		
OBJEKT	Projekt Budowlany - <b>Zamienny</b>		
ADRES	drog i sieci uzbrojona terenu obszaru zachodniego (II-gi etap) podstrefy SSSE w Suwałkach		
data:	Branża drogową	podpis	
30.07.2021r.			
Projektant nr uprawnień:	Inż. RENATA STANKIEWICZ		
	FDI.00030.Z00.D04		
TYTUŁ	PROJEKT ZAGOSPODAROWANIA TERENU	SKALA	RYS. NR
RYSUNKU	dł. Szafirowa	1:500	D-1.10