
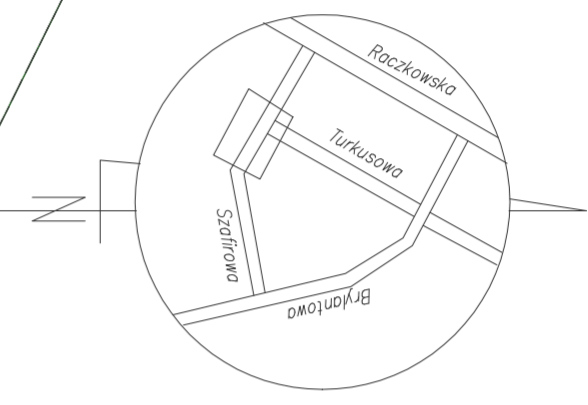


# PROJEKT ZAGOSPODAROWANIA TERENU-ZAMIENNY

## SKALA 1:500

Mapa do celów projektowych		Skala mapy 1:500
Godło arkusza mapy	8.214.11.20.2.2. 8.214.12	Opis przedsięwzięcia i informacje o służebnościach gruntowych mających wpływ na zagospodarowanie gruntów zlokalizowanych w granicach projektowanej inwestycji
Wiedrośka ewid.	M. Suwalki 206301_1	
Obręb nr ewid.	0008	Oznaczenie i symbol konturu użytku gruntowego, który nie jest ujętym w bazie danych ewidencji gruntów i budynków
Numer działki	35144/4	
Ulica, nr	Szaflrowo	Oznaczenie granicy obszaru, który był przedmiotem aktualizacji
Układ współrz. płaskich	2000 /24	
Układ wysokości	EVRF 2007	---
Ident. zgłoszenia pracy geod.	GR.6642.1.665.2021	---
Ston aktualności mapy no dzień: 14.07.2021		

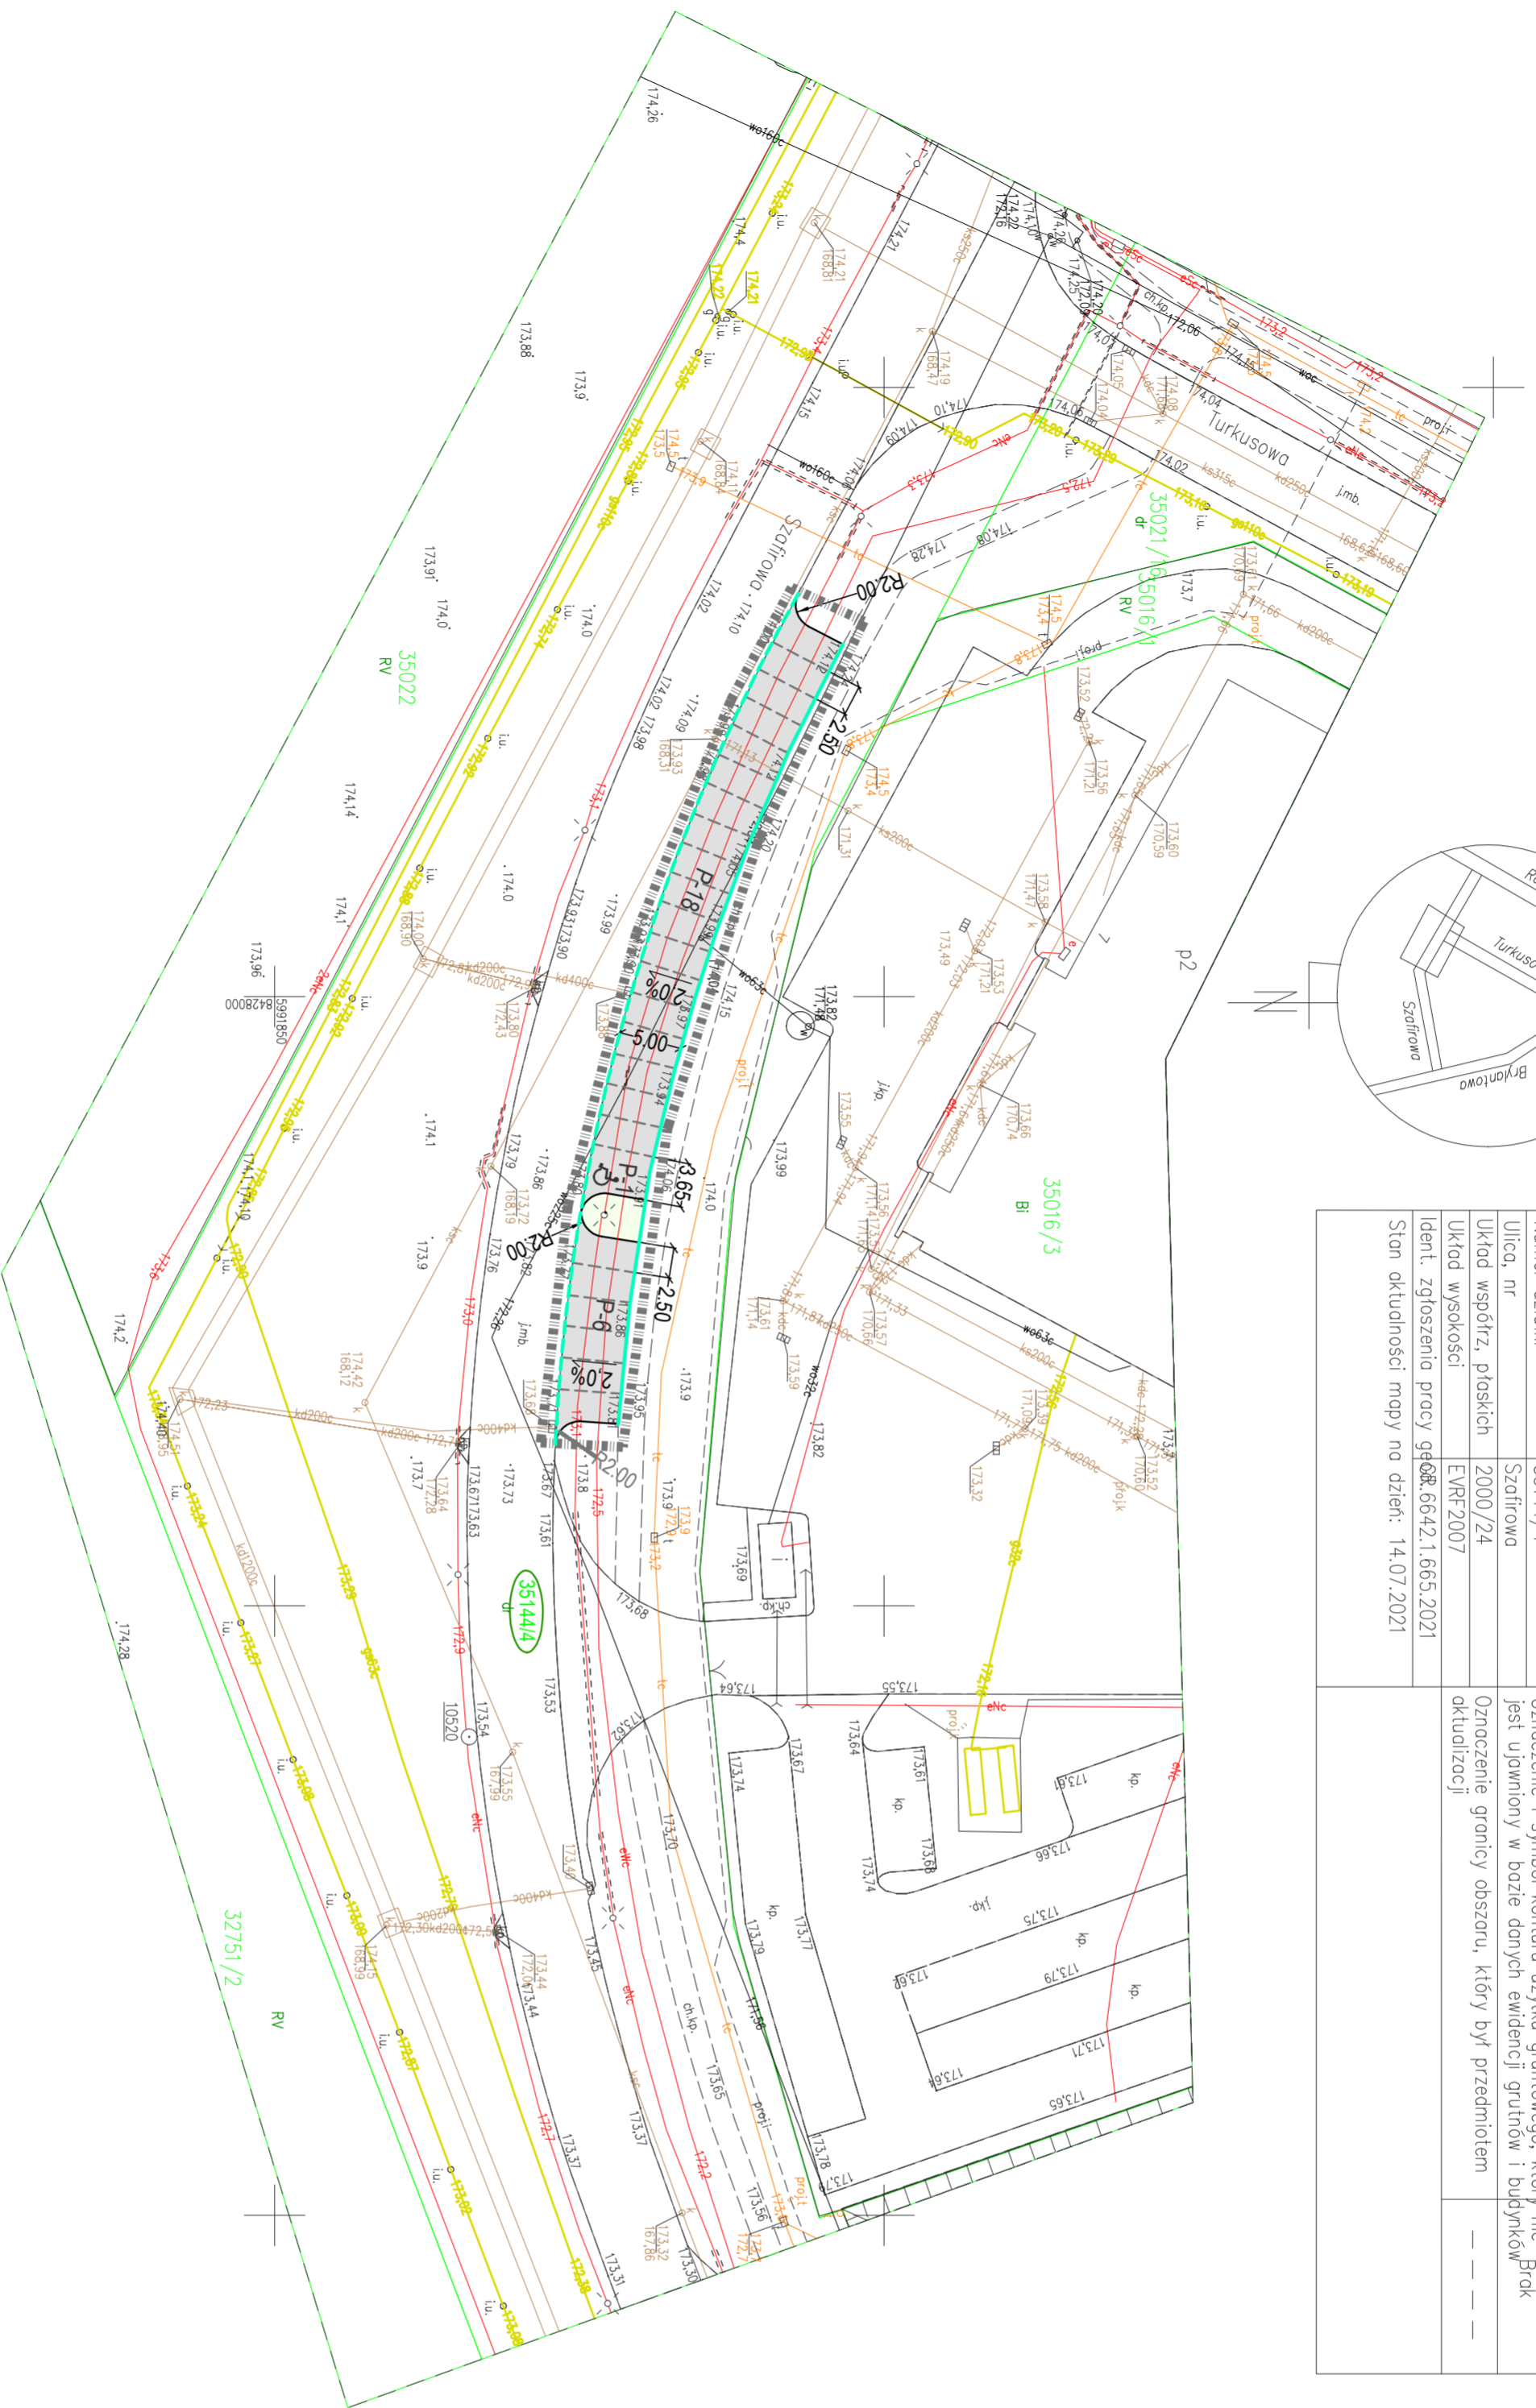

### LEGENDA

- ZAKRES OPRACOWANIA
- NR DZIAŁEK WCHODZĄCE W ZAKRES OPRACOWANIA
- PROJEKTOWANY KRAWĘŻNIK 15x30x100 cm
- ISTNIEJĄCY KRAWĘŻNIK 15x30x100 cm
- ISTNIEJĄCY KRAWĘŻNIK 15x22x100 cm
- PROJEKTOWANE PARKINGI - KOSTKA BETONOWA GR. 8cm
- PROJEKTOWANA ZIELEŃ
- PROJEKTOWANE SPADKI
- 2.0%
- ISTNIEJĄCE OŚWIETLENIE
- ISTNIEJĄCA KANALIZACJA SANITARNA
- ISTNIEJĄCA KANALIZACJA DESZCZOWA
- ISTNIEJĄCA SIEĆ TELEKOMUNIKACYJNA
- ISTNIEJĄCA SIEĆ WODOCIĄGOWA
- ISTNIEJĄCA SIEĆ ENERGETYCZNA
- ISTNIEJĄCA SIEĆ GAZOWA

INWESTOR	PROJEKTOWANIE I NADZORY RENATA STANKIEWICZ	
SSSE w Suwałkach	16-400 SUWAŃSKI, UL. ELCKA 23	
OBIEKT	Projekt Budowlany - <b>Zamieszkiwanie</b>	
ADRES	drog i sieci uzbrojona terenem obszaru zabudowanego (II-gi etap) podstrefy SSSE w Suwałkach	
data:	Brania drogowa	podpis
30.07.2021r.		
Projektant	inż. RENATA STANKIEWICZ	
nr uprawnień	PDL/0030/ZOOD/04	
TYTUŁ RYSUNKU	PROJEKT ZAGOSPODAROWANIA TERENU ul. Szaflrowa	SKALA 1:500
		RYS. NR D-1.1