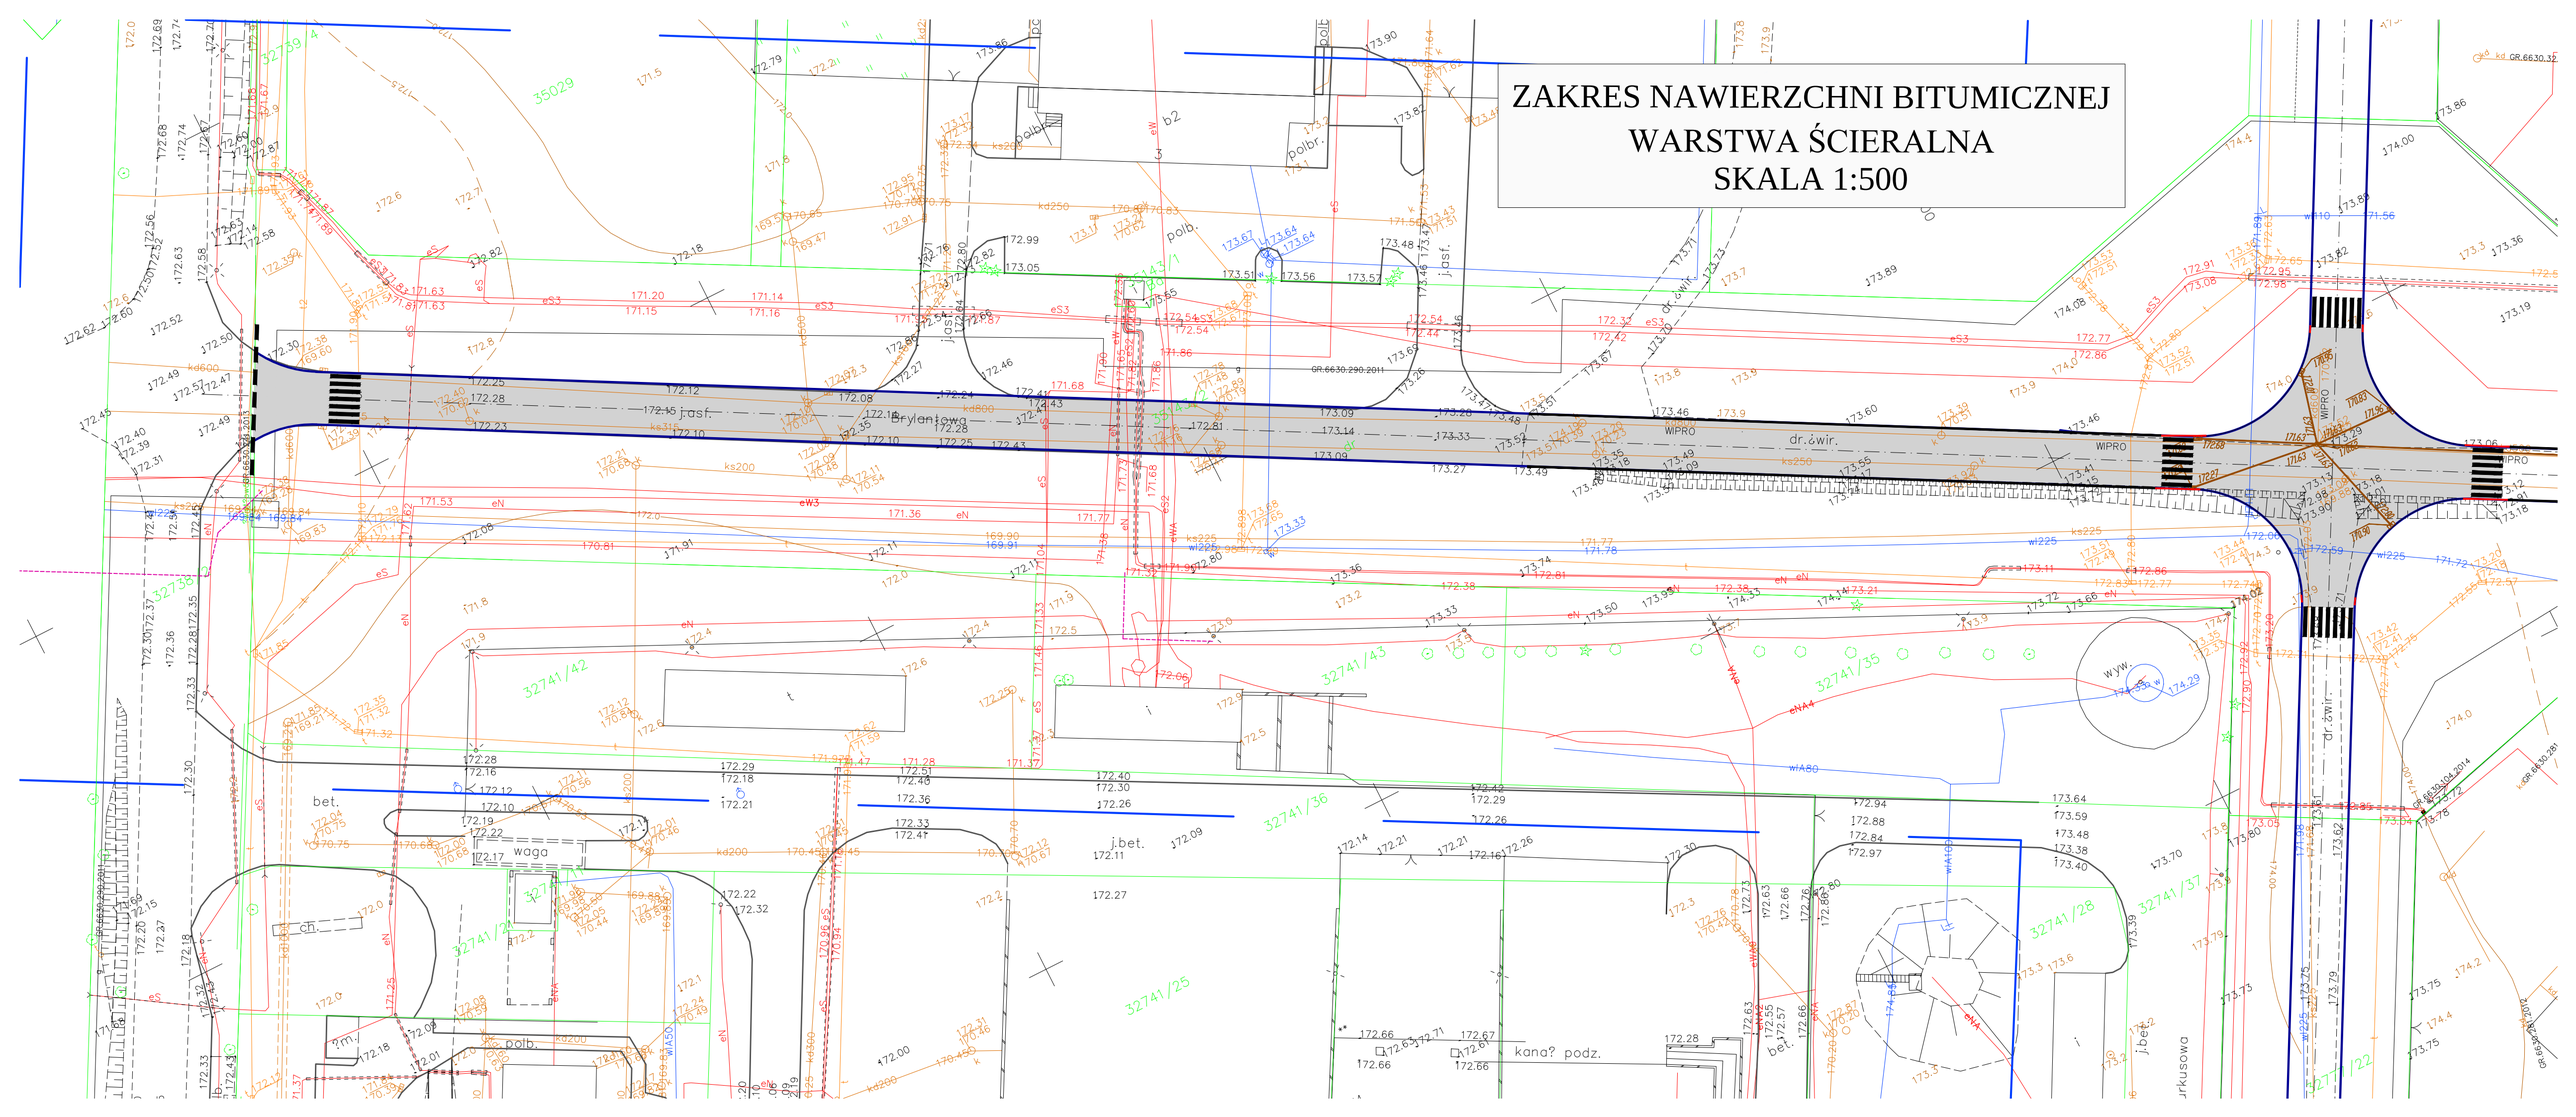ZAKRES NAWIERZCHNI BITUMICZNEJ
WARSTWA ŚCIERALNA
SKALA 1:500