PROFIL PODŁUŻNY ULICY ŻELAZNEJ
SKALA 1:100/1000

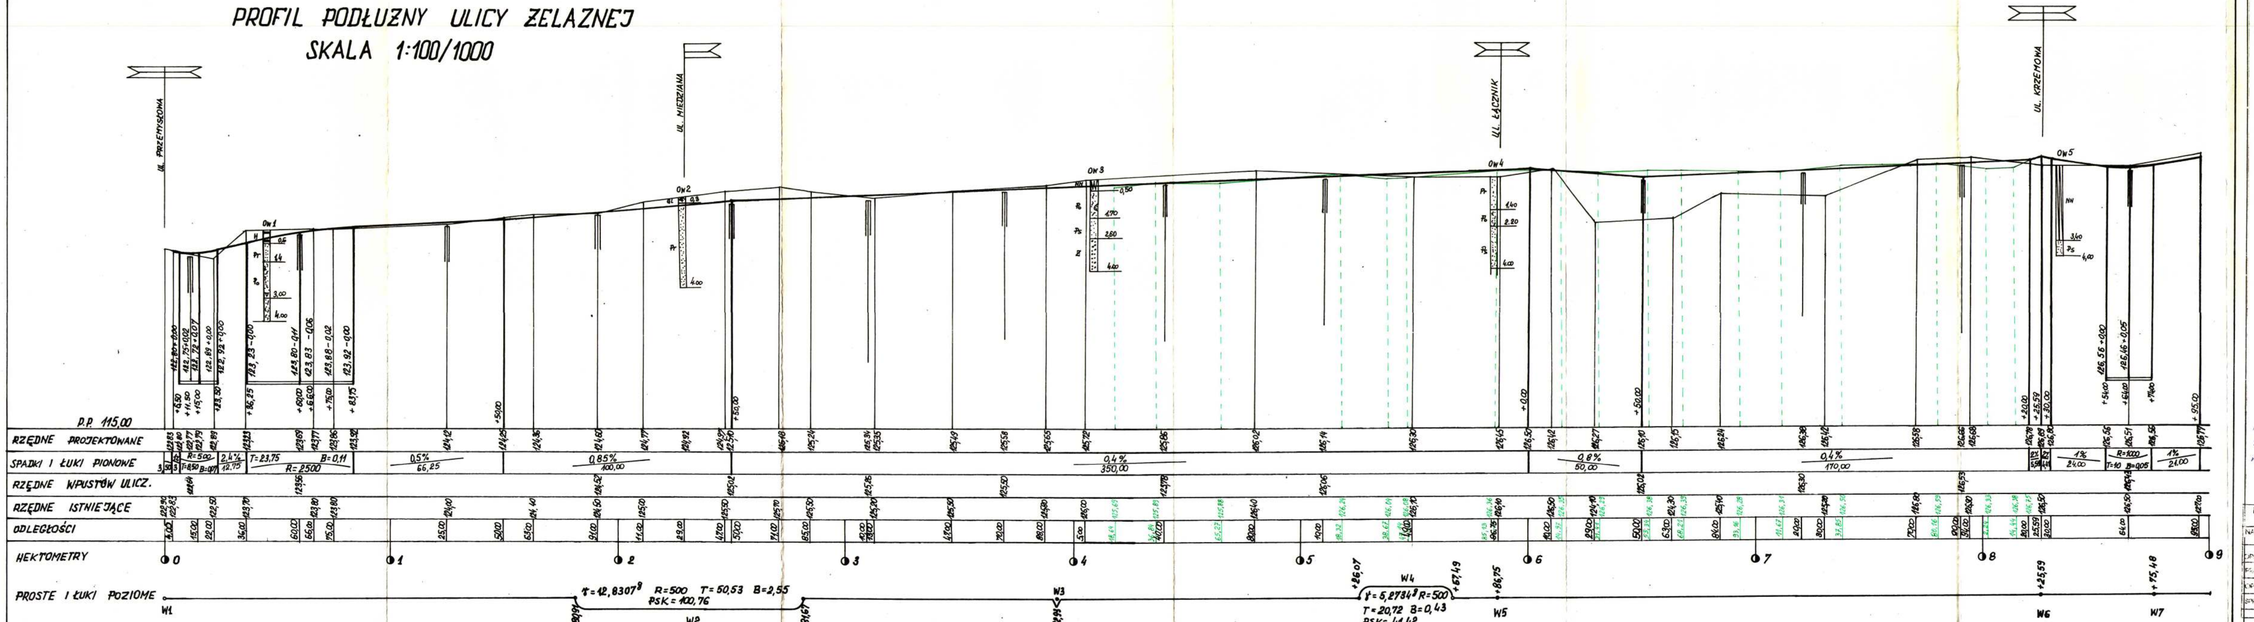


GEODETA UPRAWNIONY
mgr inż. Jarosław Przedzymski

PRZEDSIĘBIORSTWO INWESTYCYJNO-PROJEKTOWE "AC system" S.C. Suwałki				
NAZWA I ADRES OBIEKTU	ULICA ŻELAZNA SSSE w EŁKU - II etap		SKALA	1:100/1000
BRANŻA			DATA	1999
TYTUŁ OPRACOWANIA	PROFIL PODŁUŻNY.		ARKUSZ	3
PROJEKTANT	MGR INŻ. ST. NOWIK	SUW 47/88		
SPRAWDZIŁ				
DYREKTOR TECHN.	INŻ. T. NOTCIBOROWSKI	SUW 43/85		
SPRAWDZIŁ	MGR INŻ. ZABŁOCKI	NR UPRAWN.	PODPIS	